




Vaade põhjast

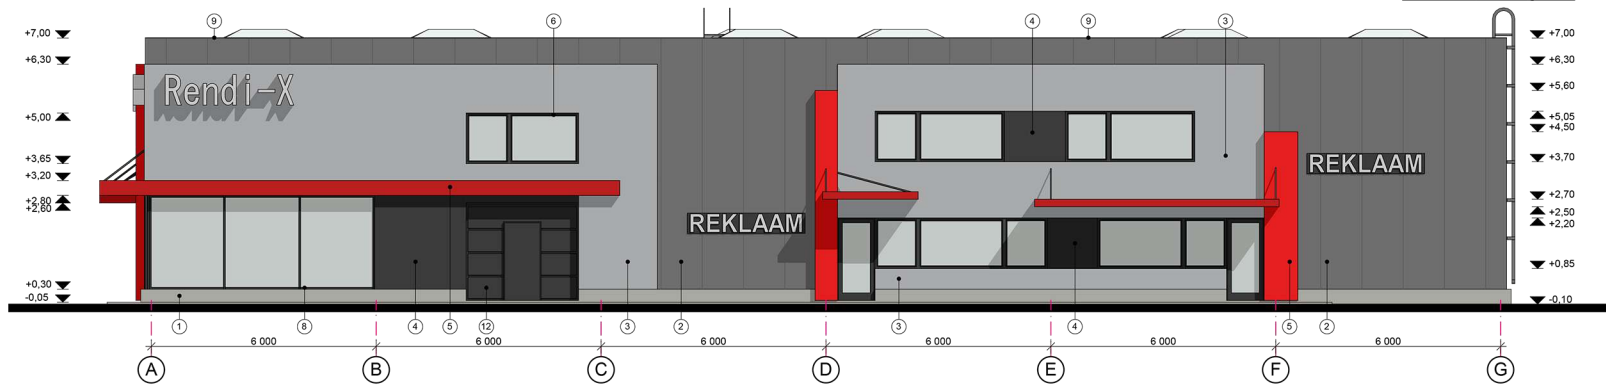


Vaade lõunast

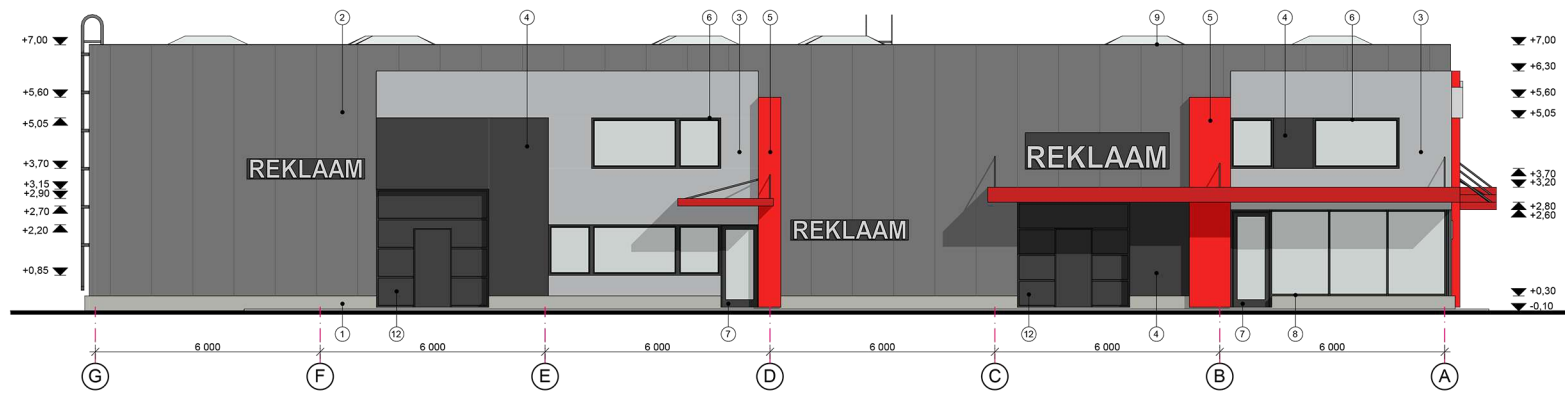

Vaade läänest

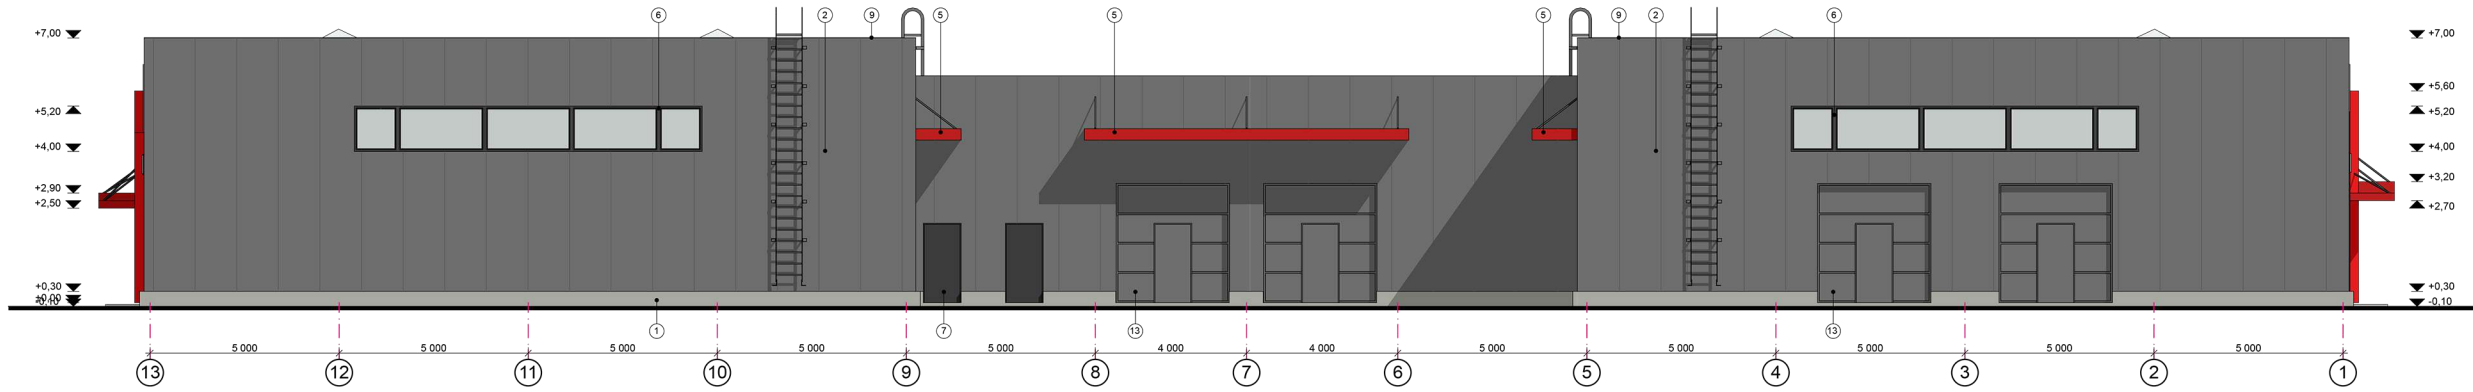

Vaade idast

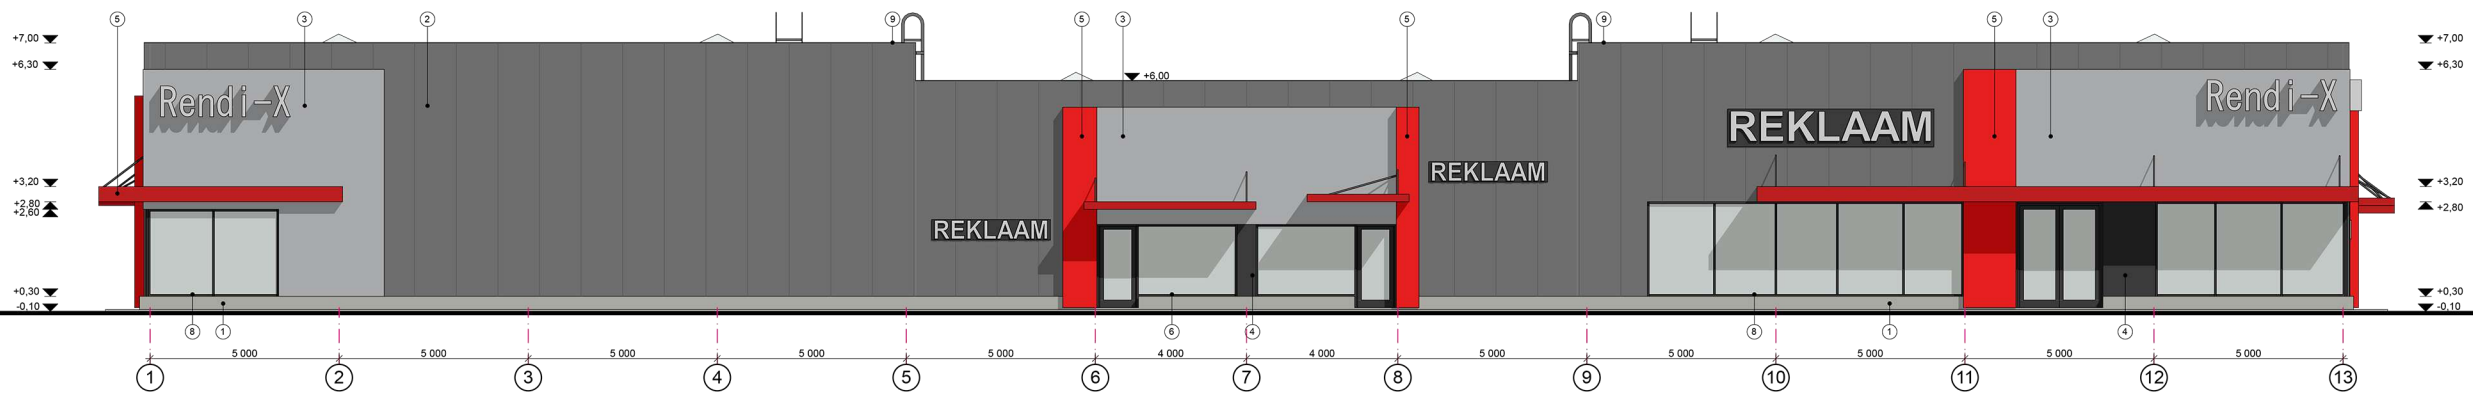

Vaade sisehoovis lõunast



Vaade sisehoovis põhjast



- ① Sokkel - raudbetoonist monteeritavad siledad (hakkliised soklipaneelid)
- ② Välissein - Ruukki Sandwich paneel, HIARC-kate + värvitoon: RAL9007 (tume metallik), site pind
- ③ Välissein - Ruukki disainprofiil Design Oulu T10A, HIARC Matt-kate + värvitoon: RR40(hele metallik)
- ④ Välissein - Fassaadikatteplaat Equitone TAD01 (must)
- ⑤ Välissein - Fassaadikatteplaat Equitone TA308 (erepunane)
- ⑥ Aknad - plastikstruktuuris kirstaste klaasidega. Raamide värvitoon väljas: must
- ⑦ Uksed - metallstruktuuris kirstaste klaasidega. Raamide värvitoon väljas: must
- ⑧ Klaasfassaad - kaupluse peasissepääs alumiiniumstruktuuris, kirstaste klaasidega, värvitoon: must
- ⑨ Servaplekid, katteplekid - värvitoon: vastavalt taustal olevale fassaadile
- ⑩ Aknaplekid - värvitoon: must
- ⑪ Seinaredel - värvitoon: must
- ⑫ Väravad peafassaadis - värvitoon: must
- ⑬ Väravad hoovifassaadis - värvitoon: RAL9007(tume metallik)